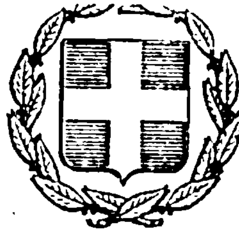


ΕΦΗΜΕΡΙΣ ΤΗΣ ΚΥΒΕΡΝΗΣΕΩΣ
ΤΗΣ ΕΛΛΗΝΙΚΗΣ ΔΗΜΟΚΡΑΤΙΑΣ

ΑΘΗΝΑ 2 ΑΥΓΟΥΣΤΟΥ 1983 | ΤΕΥΧΟΣ ΤΕΤΑΡΤΟ | ΑΡΙΘΜΟΣ ΦΥΛΛΟΥ 340

ΠΕΡΙΕΧΟΜΕΝΑ

ΑΠΑΛΛΟΤΡΙΩΣΕΙΣ

ΑΠΟΦΑΣΕΙΣ

Επικύρωση καθορισμού ορίων Αιγιαλού και παραλίας στη θέση «Ακτή Βασιλικής» προ ιδιοκτησίας Αφών Αργυρού. 1

ΠΟΛΕΟΔΟΜΙΑ

ΑΠΟΦΑΣΕΙΣ

Ορισμός τμήματος από τη Χ.Θ. 70+750 έως τη Χ.Θ. 71+050 της επαρχιακής οδού (22) που συνδέει την Κοινότητα Μαλακασιου με ην εθνική οδό Τρικάλων - Ιωαννίνων στο οποίο προβλέπεται απαλλοτρίωση ακινήτων για βελτίωσή της.... 2

ΑΠΑΛΛΟΤΡΙΩΣΕΙΣ

ΑΠΟΦΑΣΕΙΣ

Αριθ. 511 (1)

Επικύρωση καθορισμού ορίων Αιγιαλού και παραλίας στη θέση «Ακτή Βασιλικής» προ ιδιοκτησίας Αφών Αργυρού.

Ο ΝΟΜΑΡΧΗΣ ΛΕΥΚΑΔΑΣ

Έχοντας υπόψη:

1. Τις διατάξεις του Ν. 3200/55 «περι διοικητικής αποκεντρώσεως».

2. Τις διατάξεις του Α.Ν. 2344/40 «περί αιγιαλού και παραλίας» καθώς αυτός τροποποιήθηκε από τον Α.Ν. 263/68 και ισχύει και

3. Το υπ' αριθ. Φ 187/778/79/23.11.79 έγγραφο του Γ.Ε.Ν. το οποίο συμφωνεί με το περιγραφόμενο κατωτέρω διάγραμμα και την έκθεση της αρμόδιας Επιτροπής καθορισμού των ορίων αιγιαλού και παραλίας στην περιοχή «ΑΚΤΗ ΒΑΣΙΛΙΚΗΣ» προ Ιδιοκτησίας Αφών Αργυρού, αποφασίζουμε:

Επικυρώνουμε τη γενομένη χάραξη οριογραμμής αιγιαλού και παραλίας στην περιοχή ΑΚΤΗ ΒΑΣΙΛΙΚΗΣ προ ιδιοκτησίας Αφών Αργυρού καθώς αυτή περιγράφεται στην υπό χρονολογία 19.10.1979 έκθεση της κατά το άρθρο 5 του Α.Ν. 263/68 αρμοδίας προς τούτο επιτροπής και καθώς εικονίζεται στο τοπογραφικό διάγραμμα του πολ. μηχανικού Αναστ. Θρασ. Λιάκου το οποίο ελέγχθηκε υπό του τοπογράφου μηχανικού Θωμά Λεπισιώτη υπαλ.. της Δ/σεως Τ.Γ. Λευκάδας και θεωρήθηκε την 19.10.1979 απο το Δ/ντή Τεχνικών Υπηρεσιών Νομού Λευκάδας Γεώργιο Δημόπουλο.

Η παρούσα να δημοσιευθεί στην Εφημερίδα της Κυβερνήσεως.

ΕΚΘΕΣΗ

Καθορισμού (το πρώτον) ορίων αιγιαλού παραλίας και παλαιού αιγιαλού στην περιοχή Ακτή Βασιλικής Λευκάδας προ ιδιοκτησίας αδελφών Αργυρού.

Λευκάδα σήμερα την 19.10.1979 η κατά Νόμον αρμοδία επιτροπή αποτελουμένη εκ των 1) Ιωάννου Μιχελακάκη Οικονομικού Εφόρου Λευκάδας, 2) Γεωργίου Πανταζή Ανθυποπλοιάρχου Λιμενικού Σώματος, Λιμενάρχου Λευκάδας και 3) Γεωργίου Δημοπούλου Πολ. Μηχανικού ΔΕ με 5ο β. Δ/ντού Τεχνικών Υπηρεσιών Νομού Λευκάδας

Λαβούσα υπόψη:

α) Το από Σεπτέμβριο του 1978 τοπογραφικό διάγραμμα υπό κλίμακα 1:500 της ανωτέρω περιοχής συνταχθέν υπό του Αναστασίου Λιάκου Πολ. Μηχ/κού ελεγχθέν και θεωρηθέν υπό της ΔΤΥΝ Λευκάδας

β) Τις διατάξεις του ΑΝ 2344/40 «περί αιγιαλού και παραλίας» όπως συμπληρώθηκε και τροποποιήθηκε μέχρι σήμερα.

γ) το αριθ. Φ 187.2/331/79 έγγραφο του Γενικού Επιτελείου Ναυτικού

δ) Τα εκ της διενεργηθείσης την 10.10.79 αυτοψίας προκύψαντα στοιχεία, αποφασίζει:

Καθορίζει επί του ως άνω τοπογραφικού διαγράμματος:

1. Δια συνεχούς ερυθράς γραμμής το όριο αιγιαλού
2. Δια συνεχούς κιτρίνης γραμμής το όριο παραλίας και
3. Δια συνεχούς κυανής γραμμής το όριο παλαιού αιγιαλού. Αναλυτικώτερον:

1. Ως οριογραμμή του αιγιαλού ορίζεται η πολυγωνική των κορυφών Λ1, Λ2, Λ3 εξηρτημένη ως ακολούθως:

Η κορυφή Λ1 σε απόσταση 85,00 μ. από το ορόσημο Σ1 των συντεταγμένων Χ = 0,00 και Ψ - 0,00 και σε απόσταση 144,00 μ. από το ορόσημο Σ2 των συντεταγμένων Χ= 59,20 και Ψ - 0,00

Η κορυφή Λ2 σε απόσταση 67,50 μ. από το ορόσημο Σ2 των συντεταγμένων Χ 59,20 και Ψ 0,00 και σε απόσταση 23,50 από το ορόσημο Σ3 των συντεταγμένων Χ -- 116,77 και Ψ=-1,80

Η κορυφή Α3 σε απόσταση 59,00 μ. από το ορόσημο Σ6 των συντεταγμένων Χ=- 339,71 και Ψ=- 33,21 και σε απόσταση 29,50 μ. από το ορόσημο Σ7 των συντεταγμένων Χ=- 383,38 και Ψ=-34,85

2. Ως οριογραμμή παραλίας ορίζεται η πολυγωνική των κορυφών Π1, Π2, Π3 εξηρτημένη ως ακολούθως:

Η κορυφή ΠΙ σε απόσταση 84,00 μ. απο το ορόσημο ΣΙ των συντεταγμένων Χ= 0,00 και Ψ= 0,00 και σε απόσταση 5,00 μ. από την κορυφή ΑΙ της οριογραμμής αιγιαλού.

Η κορυφή Π2 σε απόσταση 66,50 μ. από το ορόσημο Σ2 των συντεταγμένων Χ= [illegible],20 και Ψ= 0,00 και σε απόσταση 19,00 μ. από το ορόσημο Σ3 των συντεταγμένων Χ=- 116,77 και Ψ=- 1,80.

Η κορυφή Π3 σε απόσταση 52,00 μ. απο το ορόσημο Σ6 των συντεταγμένων Χ=- 339,71 και Ψ=- 33,21 και σε απόσταση 25,00 μ. από το ορόσημο Σ7 των συντεταγμένων Χ= 383,38 και Ψ= 34,85.

3. Ως οριογραμμή παλαιού αιγιαλού ορίζεται η πολυγωνική των κορυφών ΑΙ', Α2', Α3', εξηρτημένη ως ακολούθως:

Η κορυφή Α Ι σε απόσταση 8,00 μ. από την κορυφή ΠΙ της οριογραμμής παραλίας και σε απόσταση 84,50 μ. από το ορόσημο ΣΙ των συντεταγμένων Χ= 0,00 και Ψ= 0,00

Η κορυφή Α' 2 σε απόσταση 7,00 μ. από το ορόσημο Σ3 των συντεταγμένων Χ=- 116,77 και Ψ=- 1,80 και σε απόσταση 77,50 από το ορόσημο Σ4 των συντεταγμένων Χ=- 199, 38 και Ψ=- 12,87

Η κορυφή Α'3 σε απόσταση 52,50μ. από το ορόσημο Σ6 των συντεταγμένων Χ=- 339,71 Ψ=- 33,21 και σε απόσταση 16,00 μ. από το ορόσημο Σ7 των συντεταγμένων Χ=-383,38 και Ψ=- 34,85.

Για τον καθορισμό της οριογραμμής παλαιού αιγιαλού ελήφθη υπόψη η τοπογραφική φυσιογνωμία της περιοχής και οι εκδοθείσες αποφάσεις σχετικά με την κυριότητα του αυλείου χώρου Γυμνασίου Βασιλικής.

Τα Μέλη της Επιτροπής

1. Ιωάννης Μιχελακάκης Οικον. Έφορος Λευκάδας

2. Γεώργιος Πανταζής Ανθυποπλ. Λιμ. Σώματος Λιμενάρχης Λευκάδας

3. Γεώργιος Δημόπουλος Πολ. Μηχ/κός ΔΕ με 5ο β' Δ/ντής Τεχν. Υπηρεσιών Νομού Λευκάδας

Λευκάδα, 1 Φεβρουαρίου 1983

Ο Νομάρχης
Π. ΣΚΑΛΤΣΑΣ

ΤΟΠΟΓΡΑΦΙΚΟ ΔΙΑΓΡΑΜΜΑ

ΣΤΗ ΠΕΡΙΟΧΗ ΑΚΤΗ ΒΑΣΙΛΙΚΗΣ - ΛΕΥΚΑΔΑΣ


ΓΙΑ ΤΟΝ ΚΑΘΟΡΙΣΜΟ ΤΩΝ ΟΡΙΩΝ ΑΙΓΙΑΛΟΥ ΚΑΙ ΠΑΡΑΛΙΑΣ ΣΤΗΝ ΙΔΙΟΚΤΗΣΙΑ ΑΔΕΛΦΩΝ ΑΡΓΥΡΟΥ


ΚΛΙΜΑΚΑ 1:500


ΣΥΝΟΔΕΥΟΝ ΤΗΝ ΑΠΟ [illegible] /79 ΕΚΘΕΣΗ


ΛΕΥΚΑΔΑ ΣΕΠΤΕΒΡΗΣ 1978

Ο ΜΗΧΑΝΙΚΟΣ

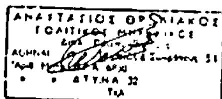

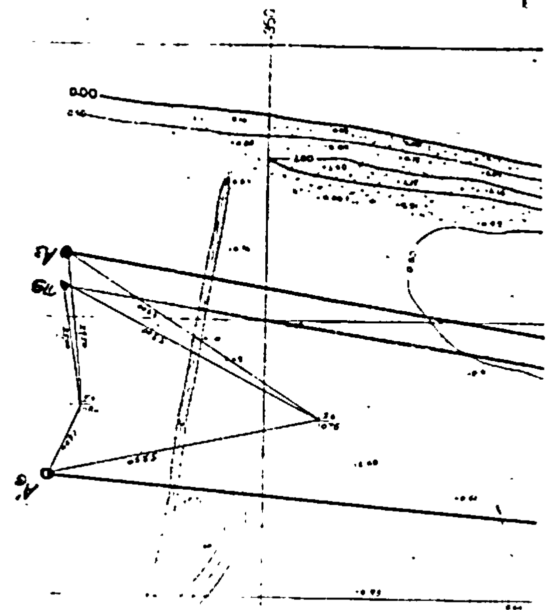


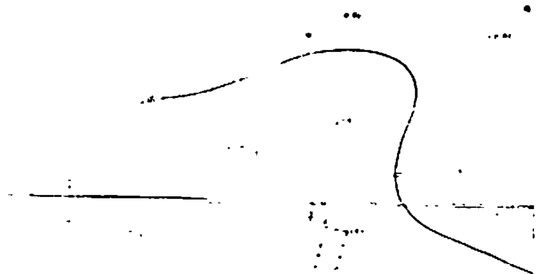

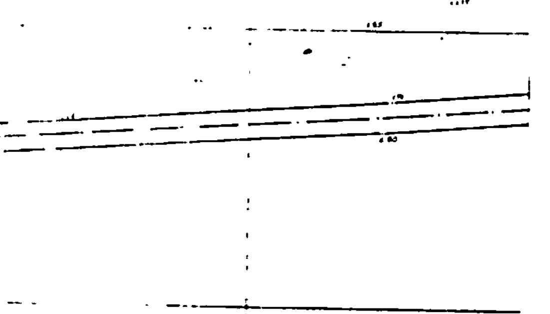

ΣΥΝΤΕΤΑΓΜΕΝΕΣ ΣΤΑΣΕΩΝ			
ΣΤΑΣΗ	Χ	Ψ	Ζ
Σ1	0 00	0 00	+ 0
Σ2	- 59 20	0 00	[illegible]
Σ3	- 116 77	- 1.80	[illegible]
Σ4	- 193 36	+ 12 87	[illegible]
Σ5	- 274.27	+ 23.19	+ 0 57
Σ6	- 339.71	+ 33 21	+ 0 75
Σ7	- 383.38	+ 34.85	+ 0 84
Σ4β	- 210.10	- 35.66	- 0.74
Σ5β	- 298.22	- 38 63	+ 0 95
Σ6β	- 372.68	- 56 20	+ 1 11

ΣΥΜΒΟΛΙΣΜΟΙ

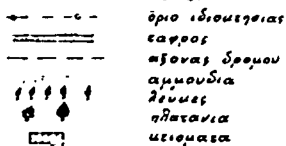

- *όριο ιδιοκτησίας*
- *τάφρος*
- *άξονας δρόμου*
- *αμμουδιά*
- *δένδρα*
- *πλατάνια*
- *κτίσματα*

1. [illegible]
   ... παλαιού αιγιαλού
2.
3. [illegible]

Γεώργιος Δημόπουλος

Θεωρήθηκε Αθήνα [illegible]
Δ/ντής ...
Σ. ΔΗΜΟΠΟΥΛΟΣ

Ελέγχθηκε ... Αθήνα [illegible]/11/79
Ο Προϊστάμενος ...
Ο ...

Θ Α Λ Α Σ Σ Α

ΟΤΕ

ΟΤΕ

ΟΤΕ

ΟΤΕ

50


-250


-200

-150

-100

-50

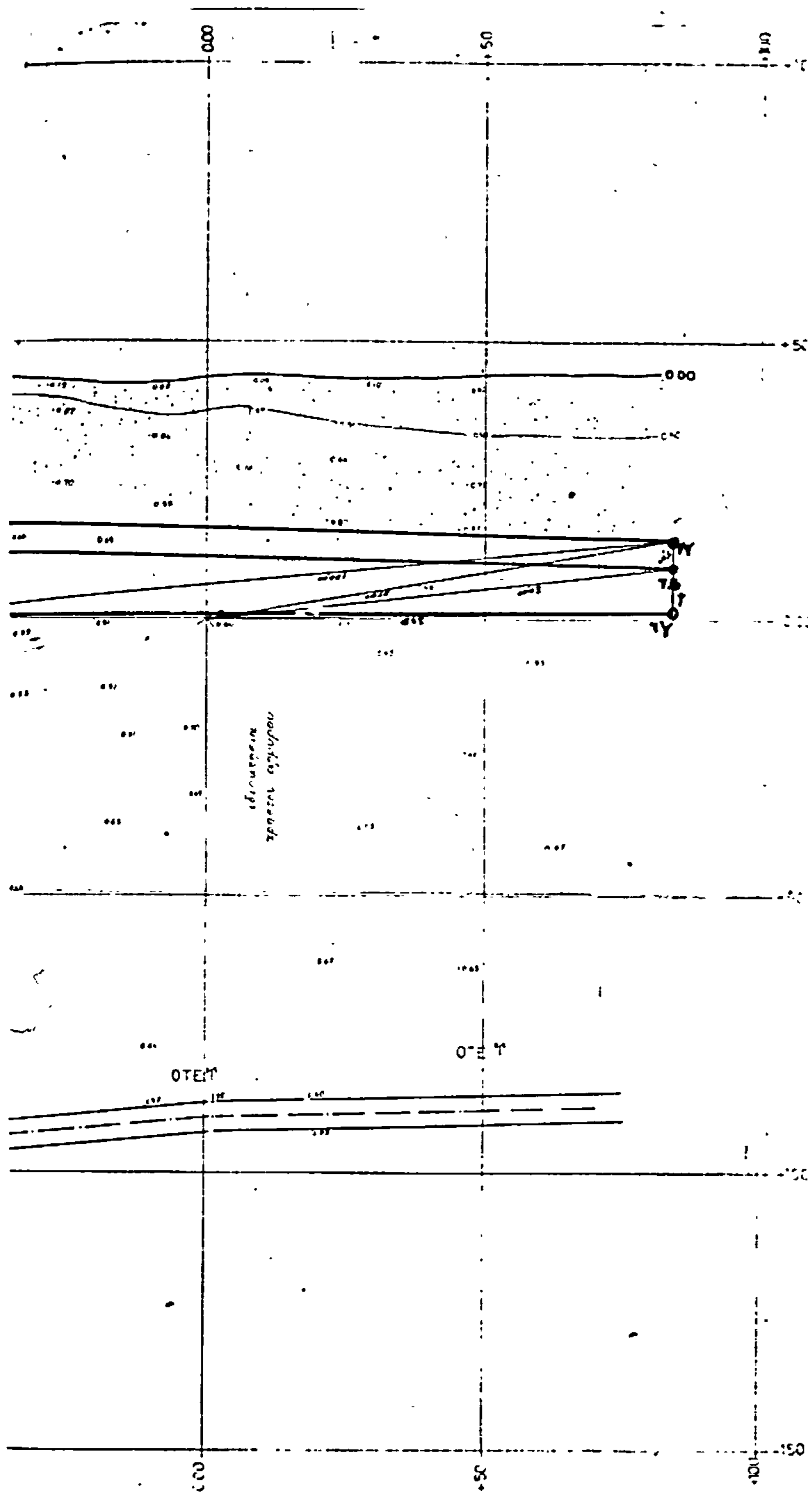

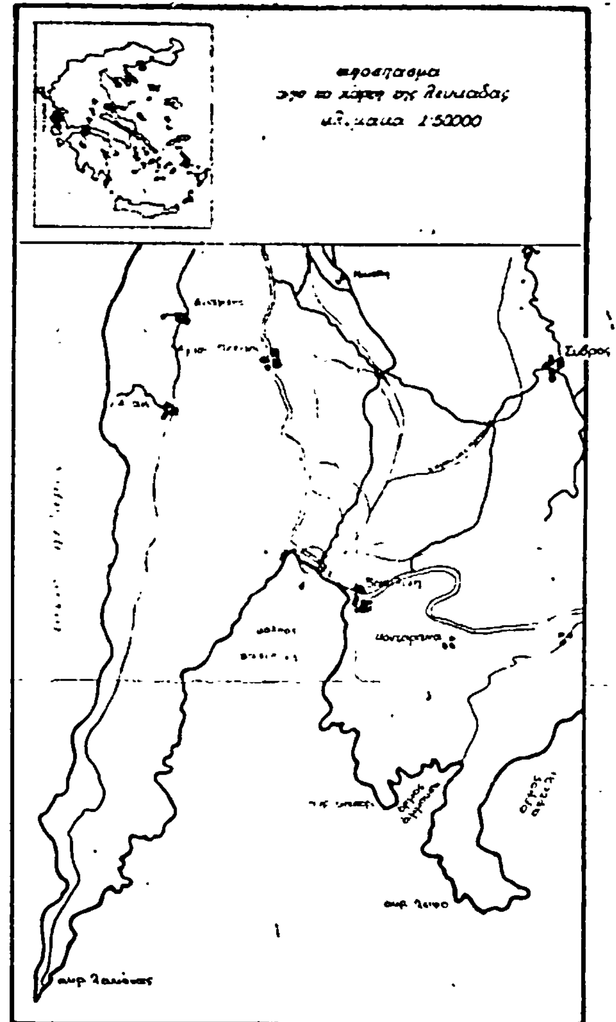
1:50000

ΠΟΛΕΟΔΟΜΙΑ

ΑΠΟΦΑΣΕΙΣ

Αριθ. Ε. 2281 (2)

Ορισμός τμήματος απο τη Χ.Θ. 70+750 έως τη Χ.Θ. 71+050 της επαρχιακής οδού (22) που συνδέει την Κοινότητα Μαλακασίου με την εθνική οδό Τρικάλων - Ιωαννίνων στο οποίο προβλέπεται απαλλοτρίωση ακινήτων για βελτίωσή της.

Ο ΝΟΜΑΡΧΗΣ ΤΡΙΚΑΛΩΝ

Έχοντας υπόψη:

1. Το Π.Δ. 797/71 «περί αναγκαστικών απαλλοτριώσεων».

2. Το Β.Δ. 139/71 «περί αρμοδιότητος των Νομαρχών για κήρυξη αναγκαστικών απαλλοτριώσεων».

3. Το άρθρο 2 του απο 25.11.1929 Δ/τος περί κωδικοποιήσεως των κειμένων διατάξεων περί κατασκευής και συντηρήσεως οδών.

4. Το Π.Δ. 653/77 όπως έχει τροποποιηθεί και συμπληρωθεί με τις διατάξεις των Π.Δ. 947/77 και 690/77 και με το Π.Δ. 929/79 περί υποχρεώσεων των παροδίων ιδιοκτητών για τη διάνοιξη οδών κλπ.

5. Την ανάγκη βελτιώσεως και ασφαλτοστρώσεως της επαρχιακής οδού που συνδέει την Κοινότητα Μαλακασίου με την εθνική οδό Τρικάλων- Ιωαννίνων από τη Χ.Θ. 70+750 έως τη Χ.Θ. 71+050 προς επίτευξη καλυτέρας και ασφαλεστέρας κυκλοφορίας των οχημάτων, αποφασίζουμε:

Ορίζουμε το τμήμα απο Χ.Θ. 70+750 εως Χ.Θ. 71+050 της επαρχιακής οδού που συνδέει την Κοινότητα Μαλακασίου με την Εθνική οδό Τρικάλων–Ιωαννίνων, το οποίο προβλέπεται να βελτιωθεί και να ασφαλτοστρωθεί όπως απεικονίζεται στο κτηματολογικό διάγραμμα και τον Κτηματολογικό πίνακα που συντάχθηκαν από τον τοπογράφο Μηχ/κό με σύμβαση Αθ. Προκοπίου και θεωρήθηκαν από το Δ/ντή Τ.Υ.Ν. Τρικάλων.

Η απόφαση αυτή να δημοσιευθεί στην Εφημερίδα της Κυβερνήσεως.

Τρίκαλα, 29 Απριλίου 1983

Ο Νομάρχης
Γ. ΠΑΝΟΥΤΣΟΣ

ΚΤΗΜΑΤΟΛΟΓΙΚΟΣ ΠΙΝΑΚΑΣ

Των απαλλοτριωθέντων ακινήτων για την βελτίωση της Επαρχιακής οδού

αριθμ. 22 Μαλακασίου

(Σύμφωνα με τις διατάξεις του Ν 653/77 και του Π.Δ. 929/79)

Αύξων αριθμός ιδιοκτησίας	Ονοματεπώνυμο και όνομα πατρός ιδιοκτήτου του οποίου απαλλοτριώνεται τμήμα της ιδιοκτησίας	Δήμος κοινότης ιδιοκτήτου	Απαλλοτριούμενο τμήμα ιδιοκτησίας			Απαλλοτριούμενα κτίσματα		Αποζημιούμενα δένδρα, αναλογίσματα κ.τ.λ.		Εδαφική έκταση για αποζημίωση		Στοιχεία αναλογισμού υποχρεώσεων — Ιδιοκτησίες που υποχρεούνται στην καταβολή αποζημιώσεως					Επανορθωτικά τμήματα ιδιοκτησιών κατά την απαλλοτρίωση			Απομένον τμήμα ιδιοκτησίας προς αποζημίωση μετά τον συμψηφισμό
			Όρια	Εμβαδόν μ²	Είδος	Είδος	Όγκος σε μ³	Είδος	Τεμάχια	Όρια	Εμβαδόν μ²	α/α ιδιοκτ.	Όρια	Εμβαδόν μ²	Ακαθ. ιδιοκτησία	Μέτωπο	Όρια	Εμβαδόν σε μ²	Ε/2 σε μ²	
1	2	3	4	5	6	7	8	9	10	11	12	13	14	15	16	17	18	19	20	21
1	Καράσης Χρήστος του Λεωνίδα	Μαλακάσι.	ΗΘΙΝΜΑ ΚΗΘ	104.00	οικ/κή Έκταση	—	—	—	—	ΗΘΙΝΜΑ ΚΗΘ	104.00	1	ΗΘΙΝ ΜΑΚΗ	104,00	1 αυτ.	104				
2	Κοινότητα Μαλακασίου	Μαλακάσι.	ΗΘΞΕΉ	102,00	οικ/κή Έκταση	—	—	—	—	ΗΘΞΕΉ	102.00	2	ΗΘΞΕΉ	102.00	2 αυτ.	102				
3	Καράσης Χρήστος του Λεωνίδα	Μαλακάσι.	ΕξξΕΕ'	130.00	οικ/κή Έκταση	—	—	Μηλιές, Κυδωνιές, Αχλαδιές, Κορομηλιές [illegible]	2, 2, 1, 2	ΕξξΕΕ'	130.00	3	ΕξξΕΕ	130.00	3 αυτ.	130				
4	Μίγκος Ευθύμιος του Ιωάννη	Μαλακάσι.	ΕξγδΕ	126.00	οικ/κή Έκταση	—	—	—	—	ΕξγδΕ	126.00	4	ΕξγδΕ	126.00	4 αυτ.	126				
5	Κατσανούλης Στέργιος του Γεωργίου	Μαλακάσι.	δγβαδ	210.00	οικ/κή Έκταση	—	—	—	—	δγβαδ	210.00	5	δγβαδ	210.00	5 αυτ.	210				
		ΣΥΝΟΛΟ.		672.00					7		672.00			672.00		672.00				

ΠΑΡΑΤΗΡΗΣΗ.

1) Ολόκληρος η απαλλοτριούμενη έκταση εκ 672.00 τ.μ. συμψηφίζεται και ουδεμία οφειλή έχει το δημόσιο προς τους αναγραφόμενους ιδιοκτήτες.
2). Τα απαλλοτριούμενα δένδρα θα αποζημιωθούν από το Δημόσιο. Η αποζημίωση είναι 3.000 δρχ. για κάθε δένδρο δηλαδή 7 τεμ. × 3000 = 21000 δρχ. τις οποίες θα καταβάλει το δημόσιο.

ΘΕΩΡΗΘΗΚΕ
Τρίκαλα 14-4-1983
Ο Διευθυντής Συγκοινωνιών
ΑΝΔΡΕΑΣ ΚΑΛΟΠΙΡΗΣ
Πολιτικός Μηχανικός ΔΕ με 226

ΗΛΕΓΧΘΗ
Τρίκαλα 14-4-1983
Ο Προϊστάμενος ΤΕΣ
ΘΕΟΔΩΡΟΣ ΛΑΒΑΖΑΝΗΣ
Πολ. Μηχανικός ΔΕ με 226

Τρίκαλα 8-4-1983
Ο Συντάξας
[illegible]


ΕΛΛΗΝΙΚΗ ΔΗΜΟΚΡΑΤΙΑ
ΝΟΜΑΡΧΙΑ ΤΡΙΚΑΛΩΝ
Δ/ΝΣΗ ΤΕΧΝ. ΥΠΗΡΕΣΙΩΝ

ΚΤΗΜΑΤΟΛΟΓΙΚΟ ΔΙΑΓΡΑΜΜΑ

Των απαλλοτριωθέντων ακινήτων για την βελτίωση της επαρχιακής οδού αριθμ. 22 Μαλακασίου

ΚΛΙΜΑΞ 1:500

(1) Καράσης Χρηστος του Λεωνίδα (Μαλακάσι) ΚΟΙΝΜΑΚΗ = 104,00 μ²
2. Κοινότητα Μαλακασιου -»- ΣΣΟΗΕ = 102,00 μ²
(3) Καράσης Χρηστος του Λεωνίδα -»- ΕΣΓΕΚ = 130,00 μ²
(4) Μίγκος Ευθύμιος του Ιωάννη -»- δγδεδ = 126,10 μ²
5. Κατσανούλης Στέργιος του Γεωργίου (Τρίκαλα) αβγδα = 210,00 μ²

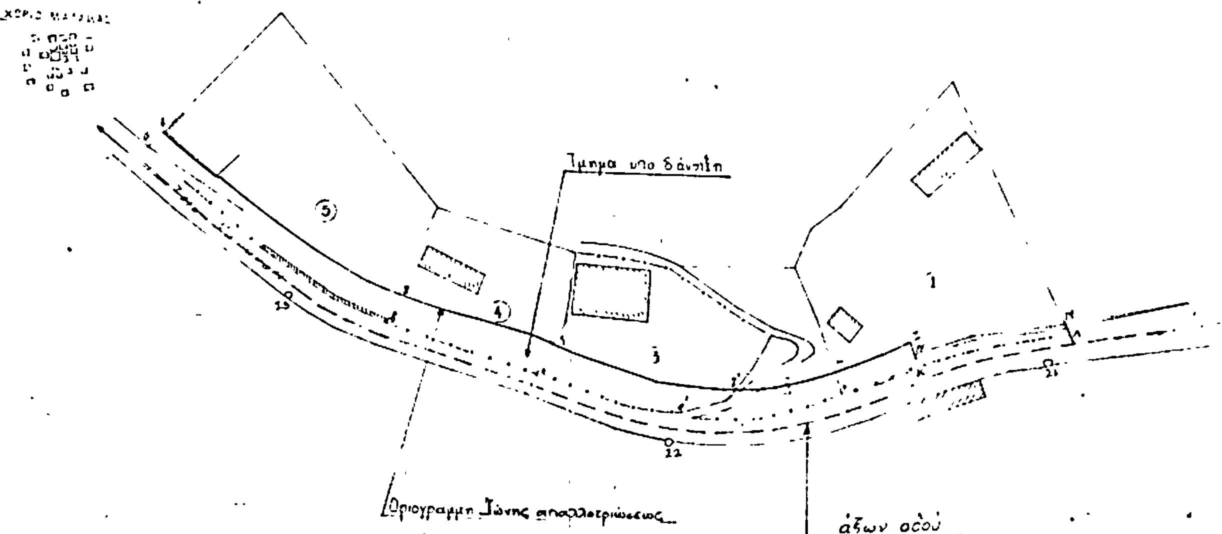

ΘΕΩΡΗΘΗΚΕ
Τρίκαλα 14/1/83
Ο Δ/ντής ΤΥΝ Τρικάλων

ΑΝΔΡΕΑΣ ΚΑΜΠΙΡΗΣ
Πολ. Μηχ/κός ΑΕ με 2ºβ

ΗΛΕΓΧΘΗ
Τρίκαλα 14/1/83
Ο Προϊστάμενος ΤΕΣ

Ο ΛΑΔΑΣΑΚΗΣ
Τοπ. Μηχ/κός ΑΕ με 2ºβ

Τρίκαλα 8-1-83
Ο Συντάξας

ΑΘΑΝΑΣΙΟΣ ΑΛΕΞ. ΠΡΟΚΟΠΙΟΥ
Αγρονόμος και Τοπογράφος Μηχ/κός με βαθμόν

Δοκ. 742 αρ. 2 σελ. 8